


## VÅRT FÖRSLAG - variationsrik och stimulerande miljö.

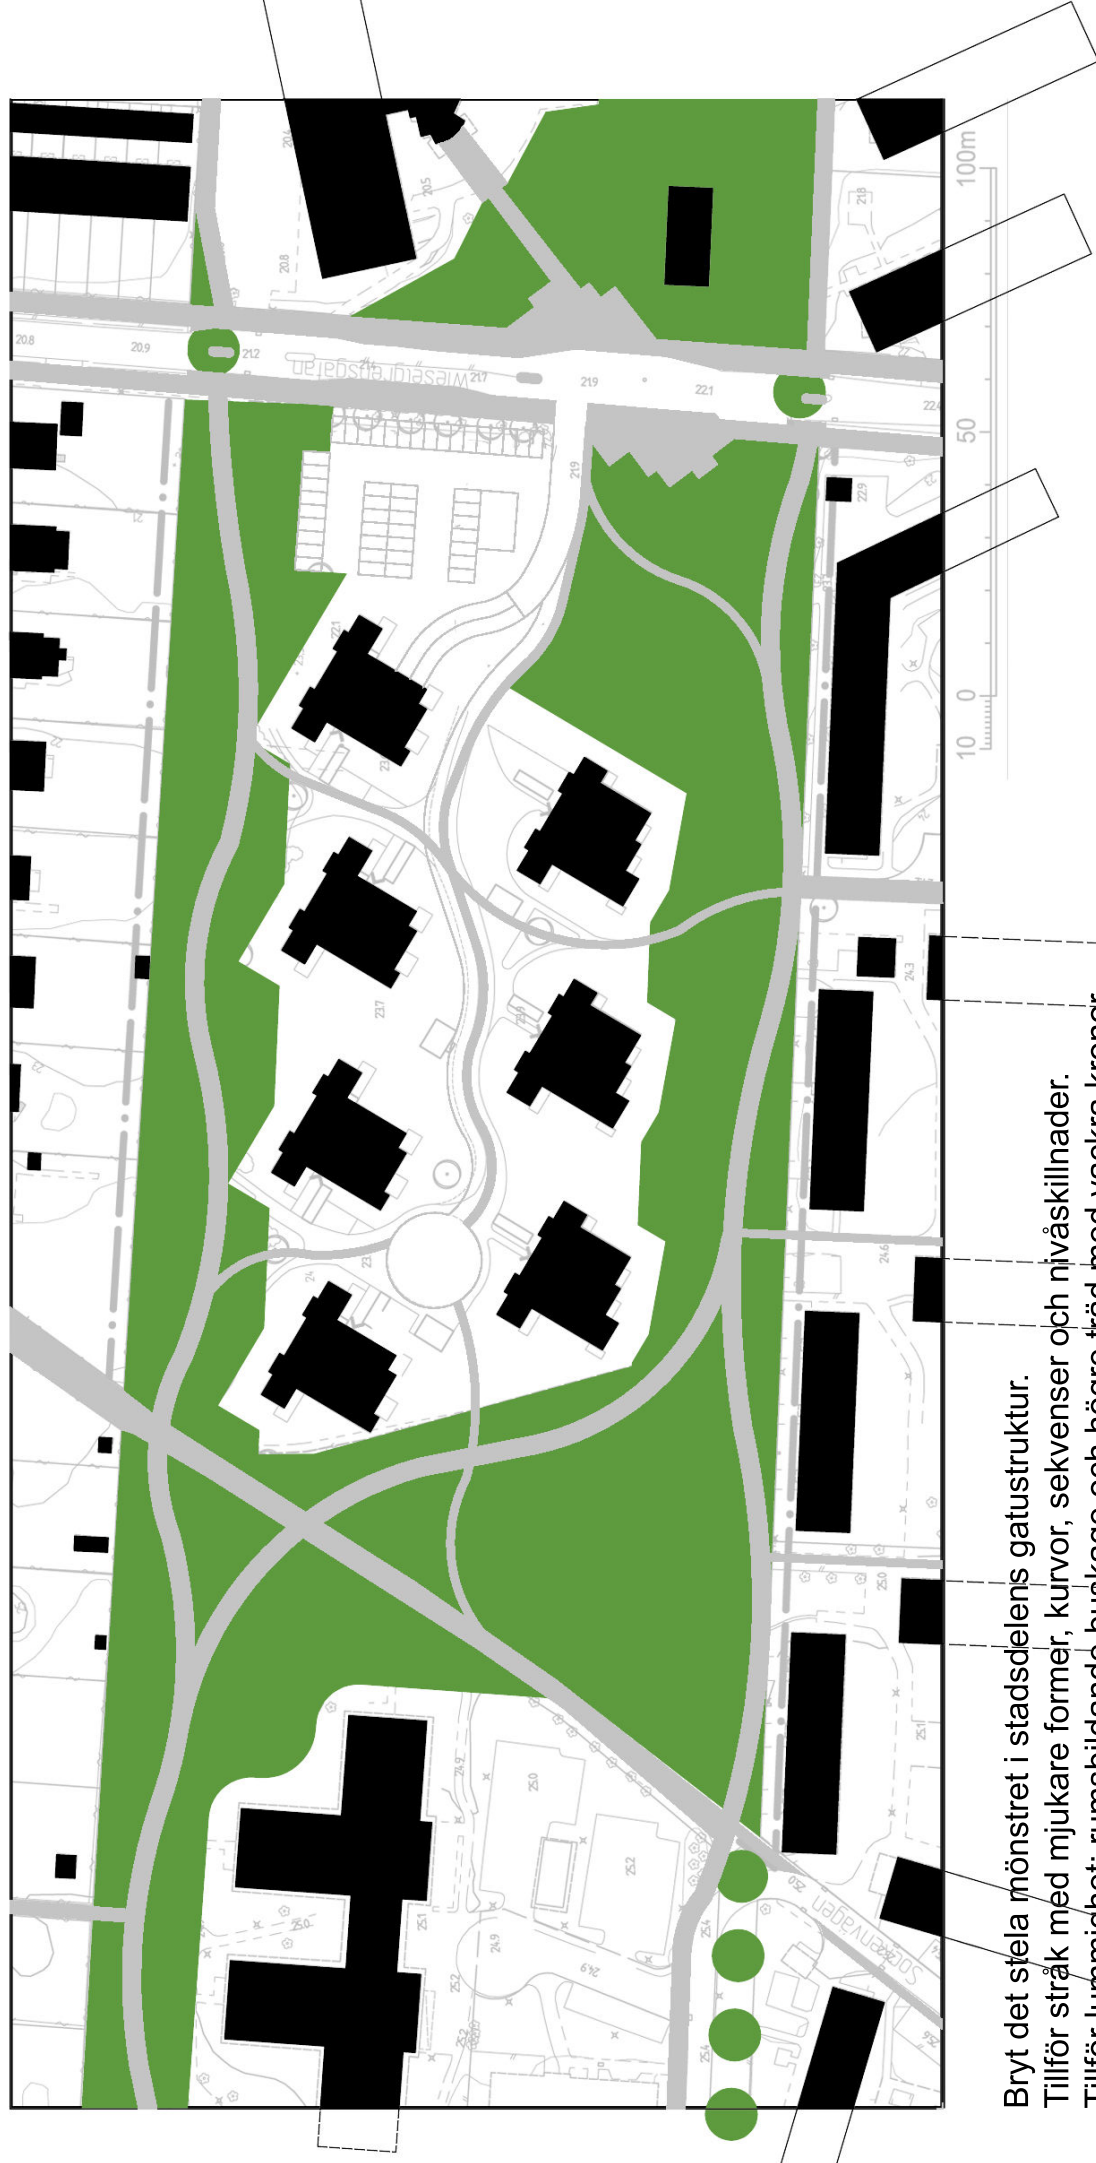

Bryt det stela mönstret i stadsdelens gatustruktur.

Tillför stråk med mjukare former, kurvor, sekvenser och nivåskillnader.

Tillför lummighet: rumsbildande buskage och högre träd med vackra kronor.

Ge gärna delar inom området olika karaktär men med gemensamt tema.

Koppla och sammanlänka till omgivande strukturer i allmänhet och till Flunsåsstråket i synnerhet.

Låt detta bli första steget i utvecklingen av nya Flunsåsstråket - ett stimulerande rekreativsområde och samtidigt trygg transportzon mitt i stadsdelens kärna.